




Zuidgevel

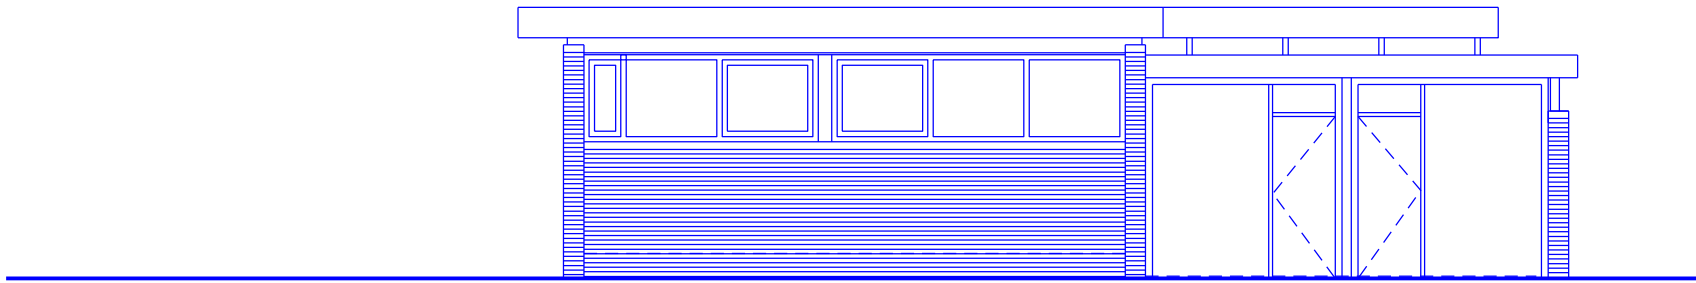

Oostgevel

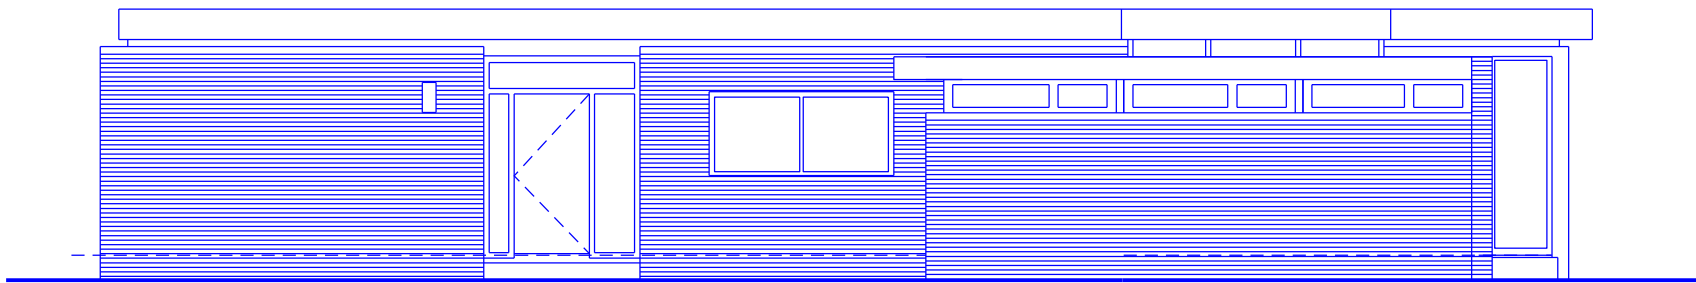

Noordgevel

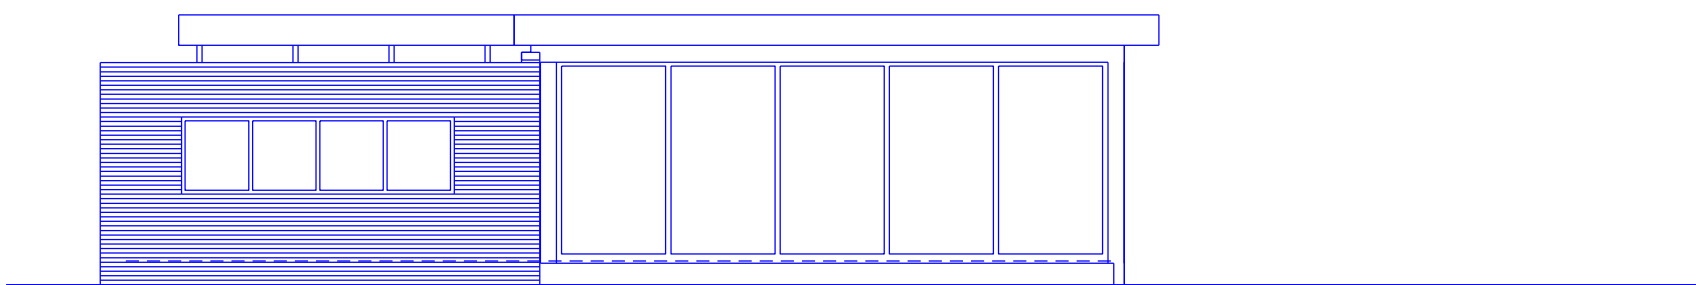

Westgevel

Project
yersekestraat 5
3086 SC Rotterdam

Fase / omschrijving
Definitief Ontwerp
Gevels

Opdrachtgever
Regillio&Leyla van Elst

datum
18-10-2019
schaal
1:100
formaat
A3

wijziging
A: 4-11-2019
B:
C:
D:
getekend
BO

projectnummer
338

bladnummer
250

 **cardo**
architecten

A 50 2975 BB Ottoland
t.010 7503420 bart@cardoarchitecten.nl