




Zuidgevel

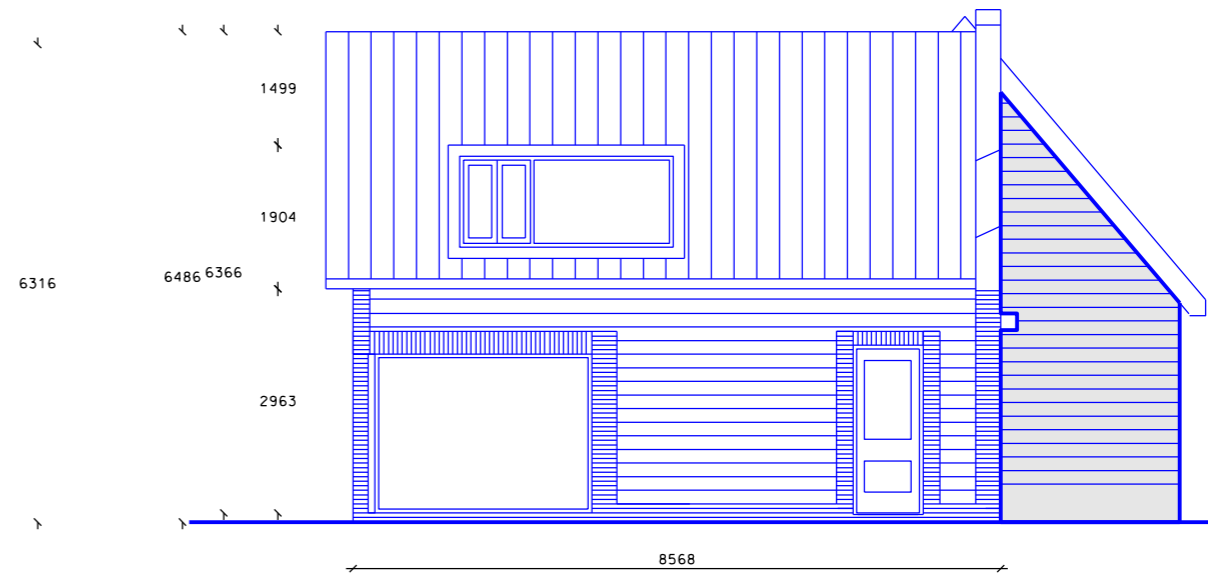

Oostgevel

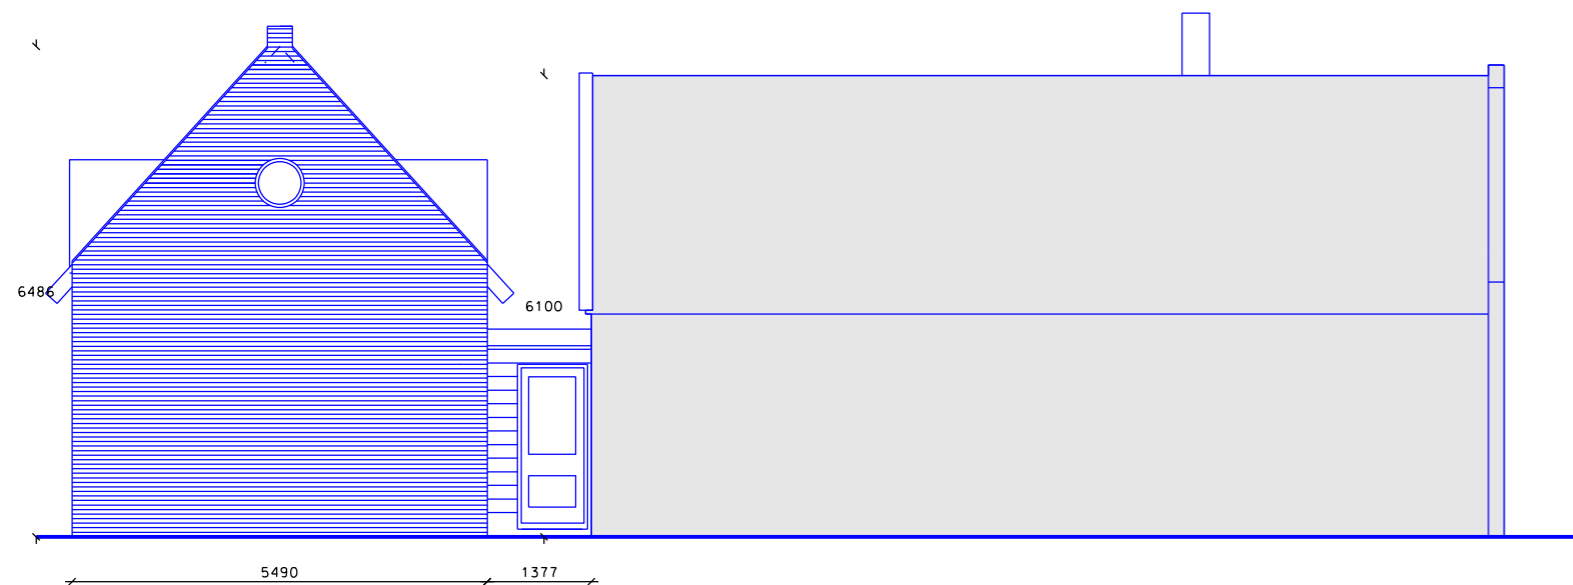


Noordgevel

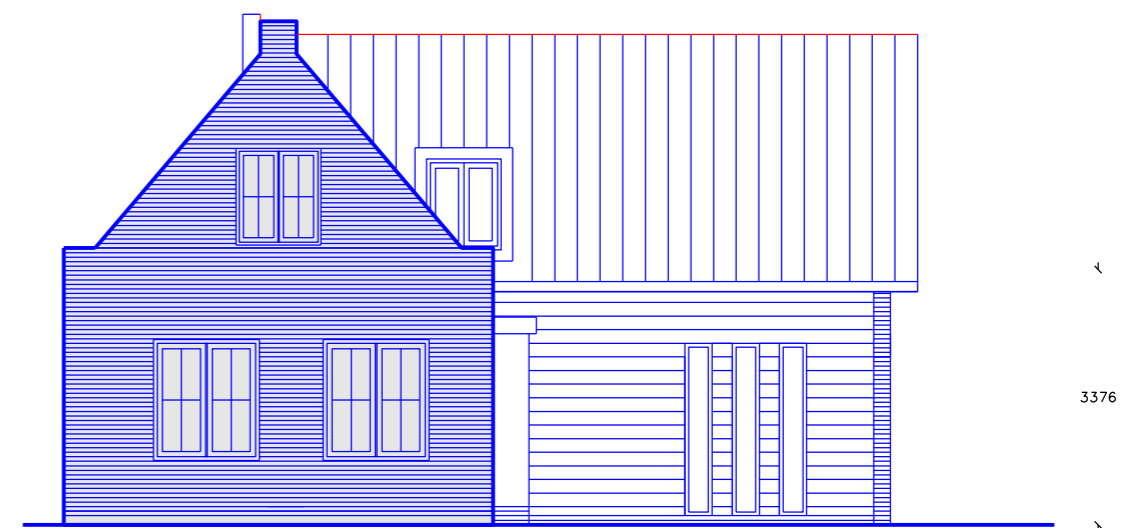

Westgevel

Gevels

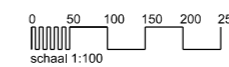

Project
Herbouw schuur
Waal 9 2968 GB Waal

Fase / Omschrijving
Ontwerp en bouwaanvraag

Opdrachtgever
Bruno Verhoeff

Datum
12-11-2019
Schaal
1:100
Formaat
A3

Wijziging
A:15-11-2019
B:5-12-2019
C:-
D:-
Getekend
BO

Projectnummer
334
Bladnummer
250

