


Doorsnede AA

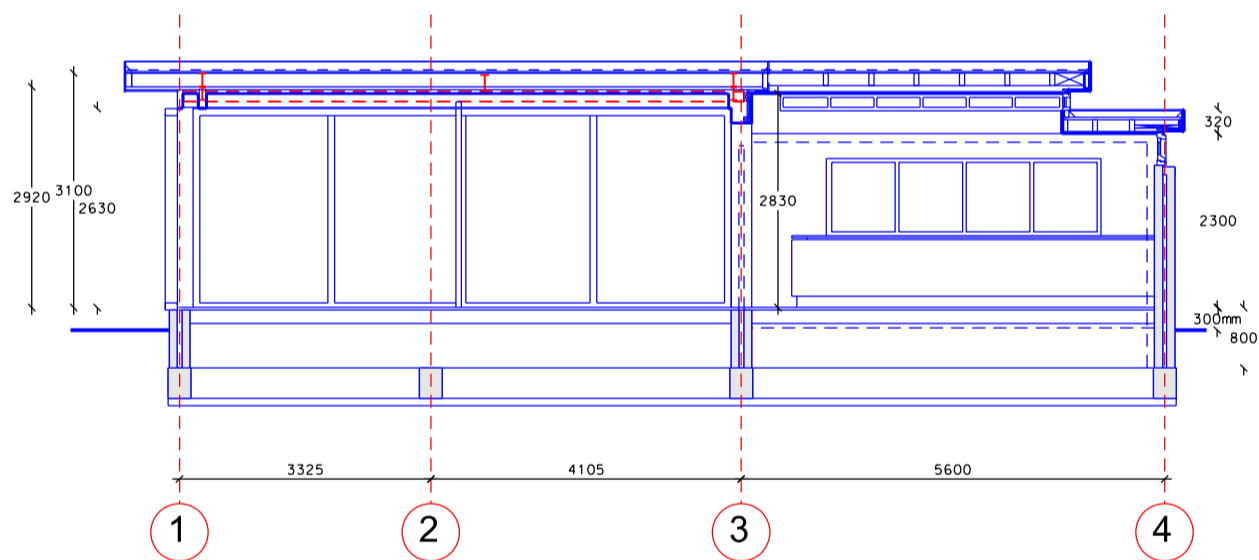

Doorsnede BB

Project
 yersekestraat 5
 3086 SC Rotterdam

Fase / omschrijving
 Definitief Ontwerp
 Doorsneden

Opdrachtgever
 Regilio&Leyla van Elst

datum
 6-11-2019
 schaal
 1:100
 formaat
 A3

wijziging
 A:
 B:
 C:
 D:
 getekend
 BO

projectnummer
 338
 bladnummer
 260



A 50 2975 BB Ottoland
 t.010 7503420 bart@cardoarchitecten.nl