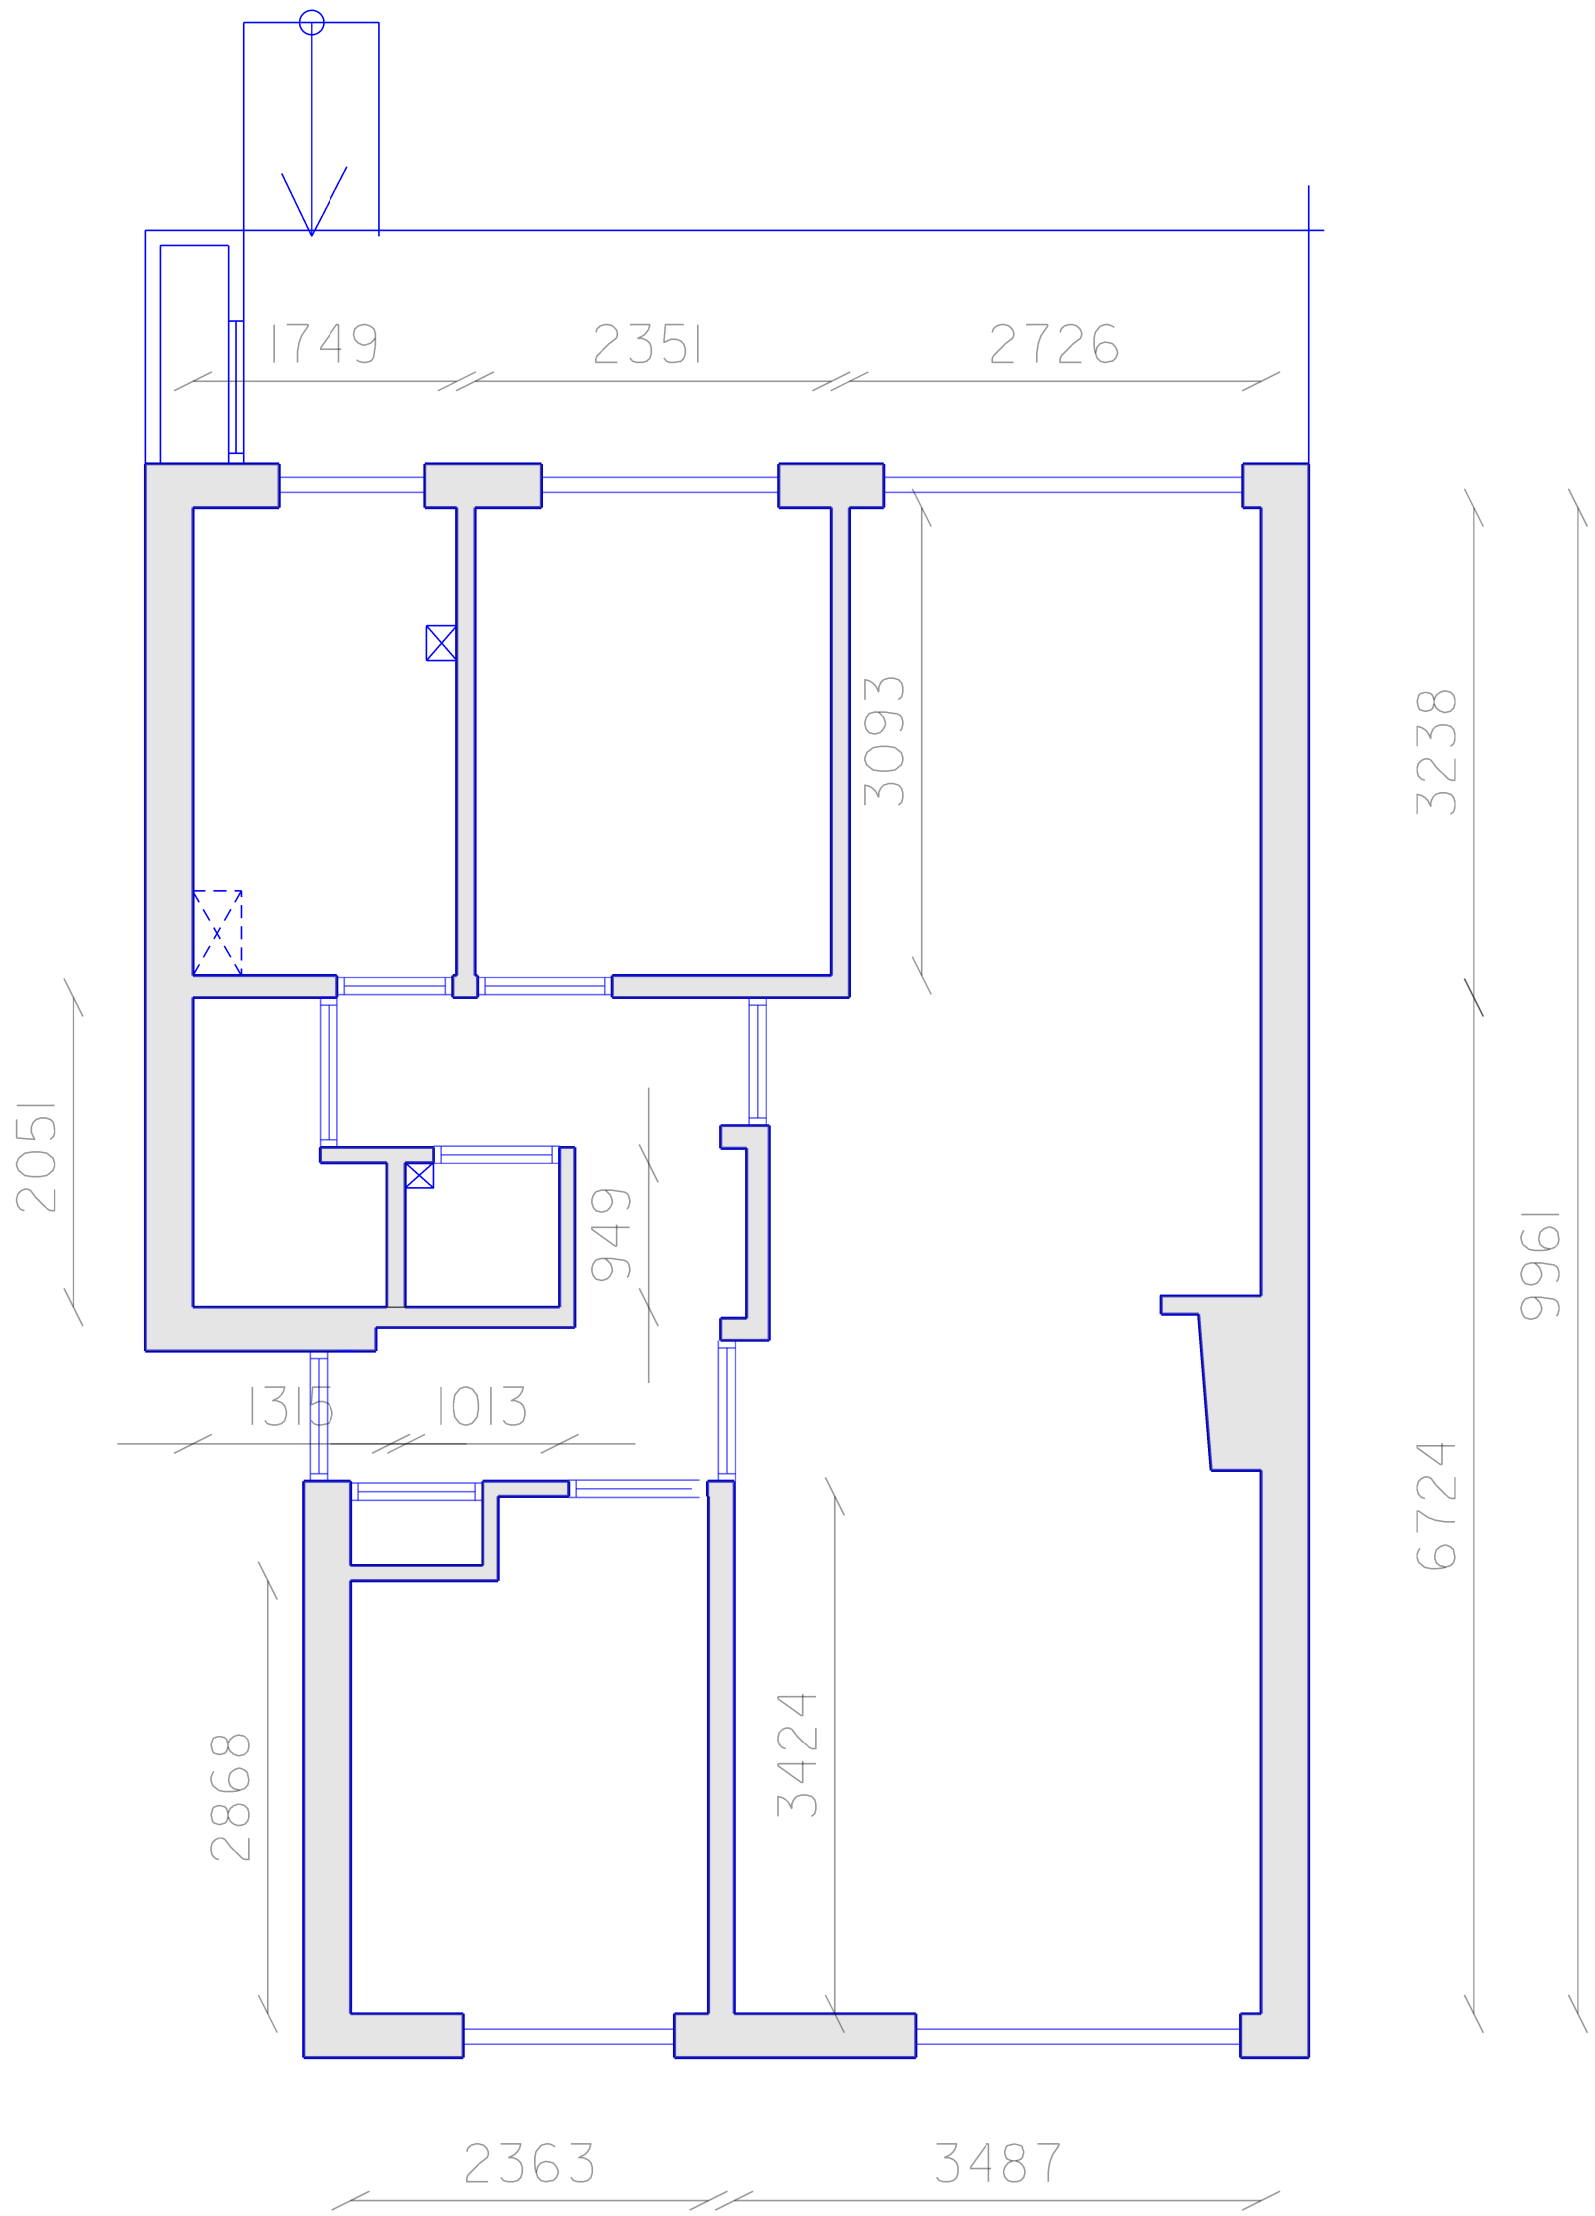

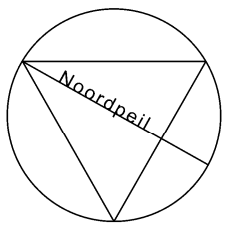

Begane grond
Appartement

locatie
Harmelenstraat 30
2546 ED Den Haag

Project
Ontwerpfase

Fase / omschrijving
Bestaande situatie

Opdrachtgever
Fenje van den Ouden

Oppervlak totaal 60 m2

Projectnummer 03-370

Bladnummer 120

Datum	Wijziging
21-04-2025	A:
Schaal	B:
1:50	C:
	D:
Formaat	Getekend
A3	BO

cardo architecten
De Savornin Lohmanlaan 44 2566 AP Den Haag
t.010 7503420 bart@cardoarchitecten.nl