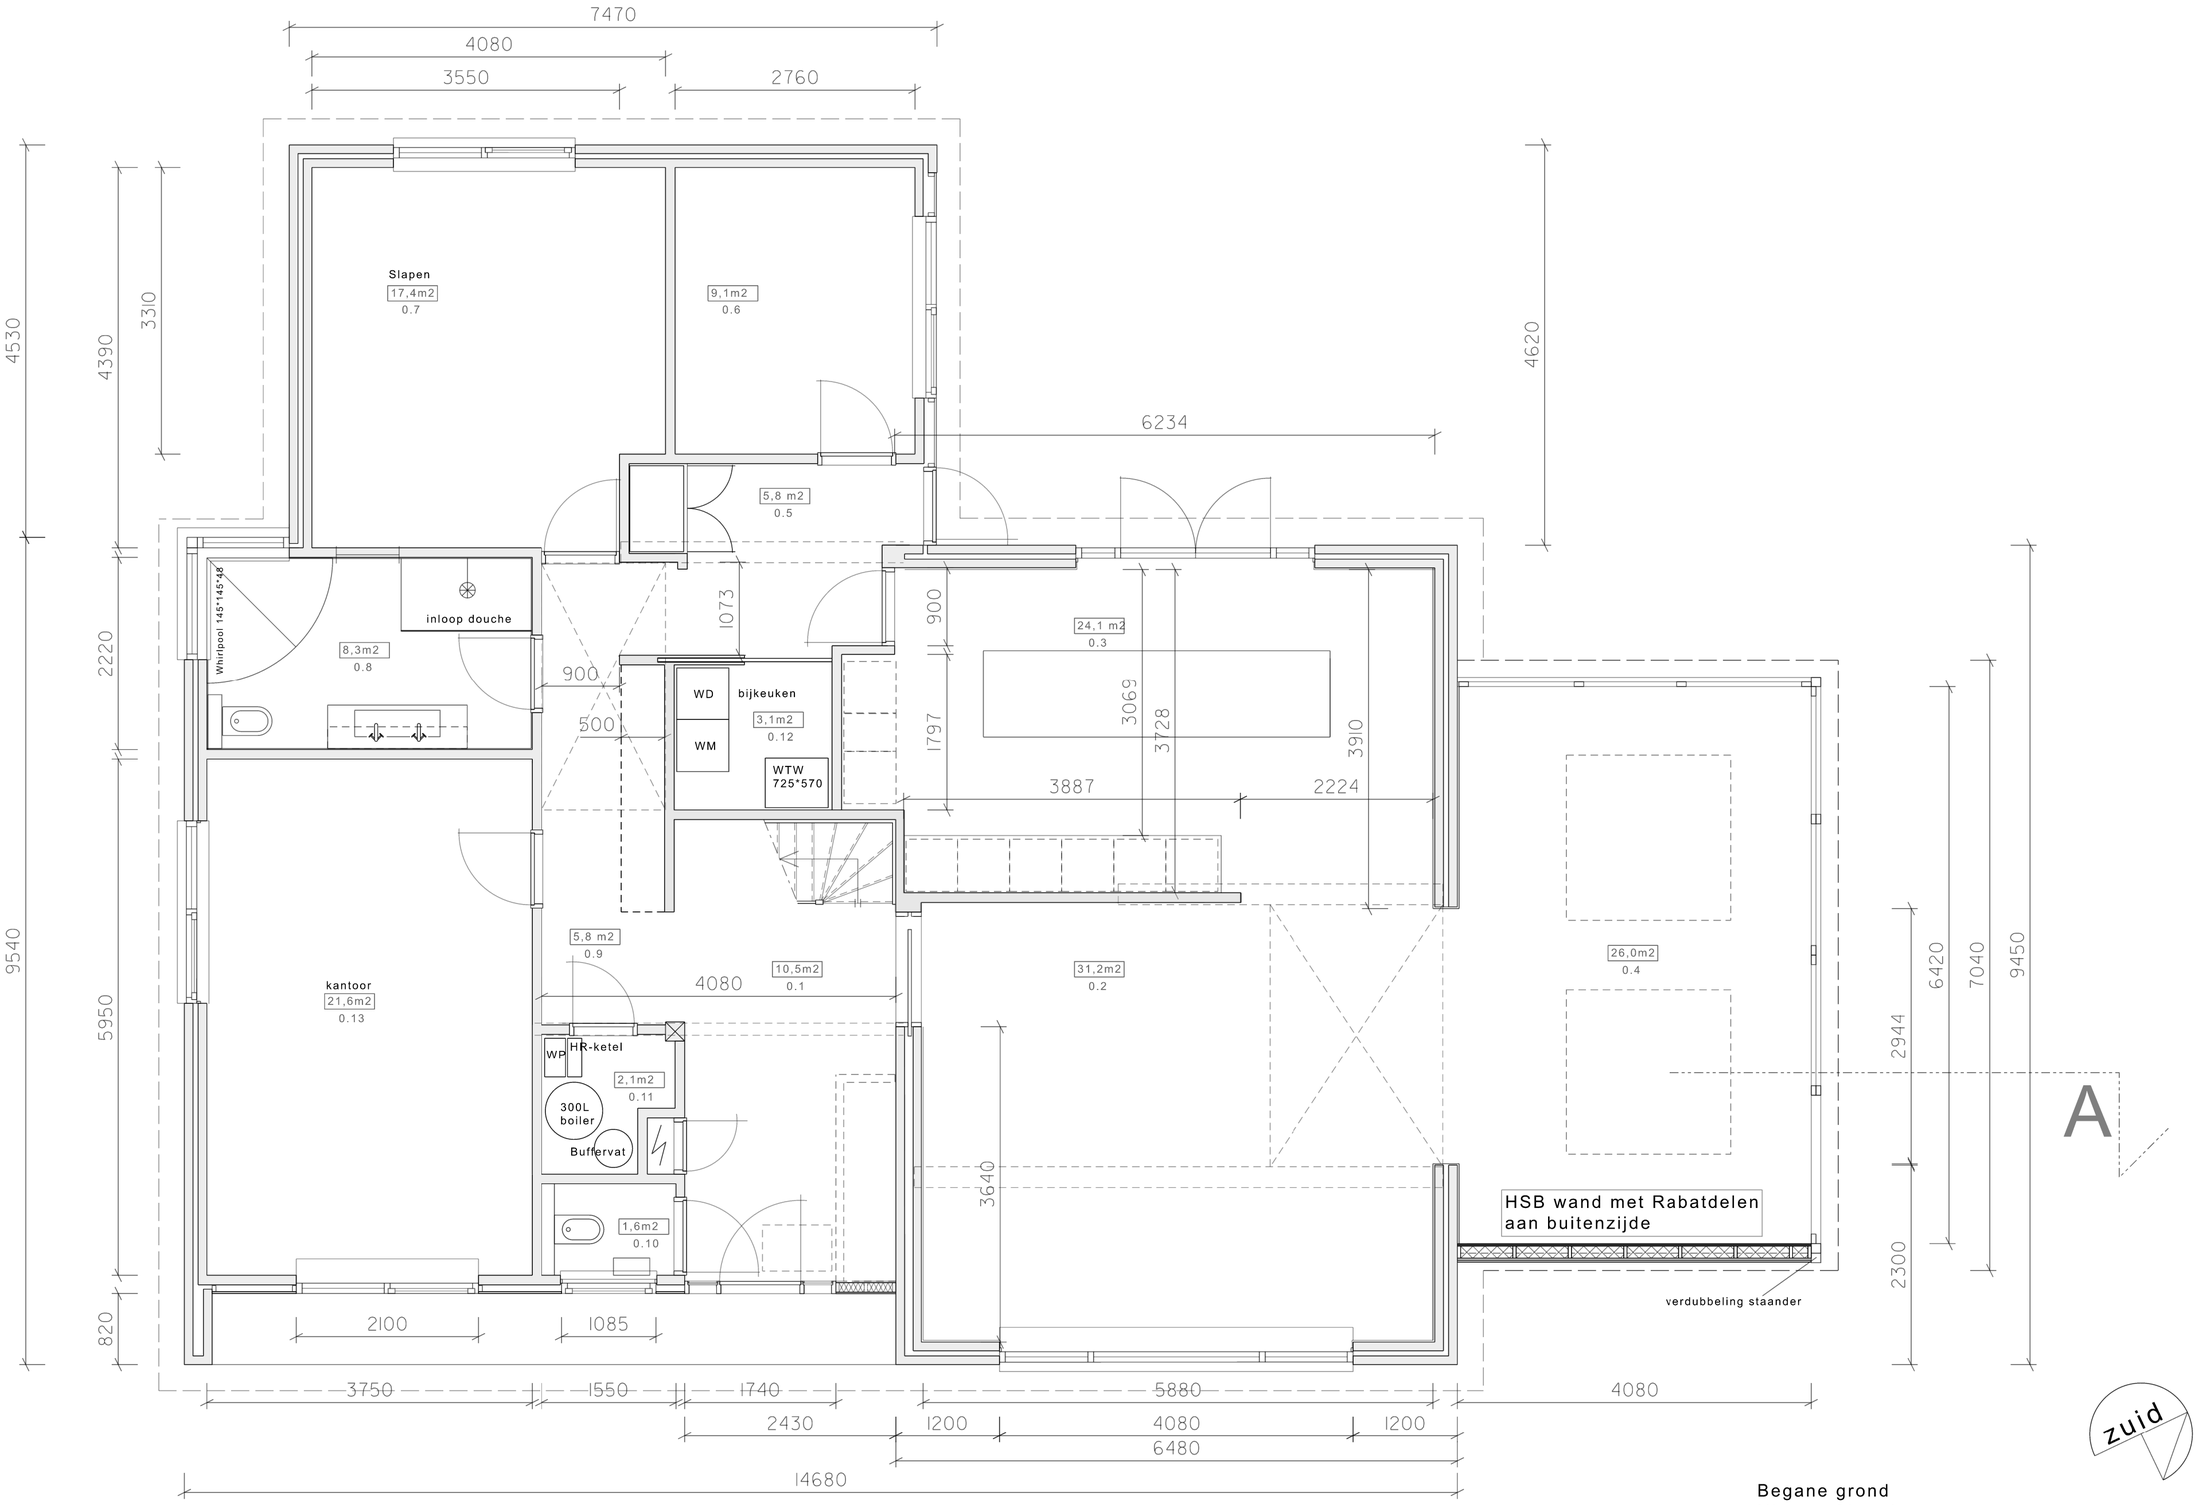

Inhoud 422 m3
Gebruiks Oppervlakte 172 m2

Begane grond
Nieuwe Situatie

locatie
Noorddammerweg 68
1424 NX De Kwakel

Project
Renovatie bestaande woning
verplaatsen badkamer

Fase / omschrijving
Definitief Ontwerp

Opdrachtgever
Cindy en Martin

Datum
24-11-2024

Schaal
1:50

Formaat
A2

Wijziging
A: 14-02-2025
B: 22-03-2025
C: 11-04-2025
D:

Getekend
BO

Projectnummer
03-355

Bladnummer
222

cardo architecten
De Savornin Lohmanlaan 44 2566 AP Den Haag
t.010 7503420 bart@cardoarchitecten.nl