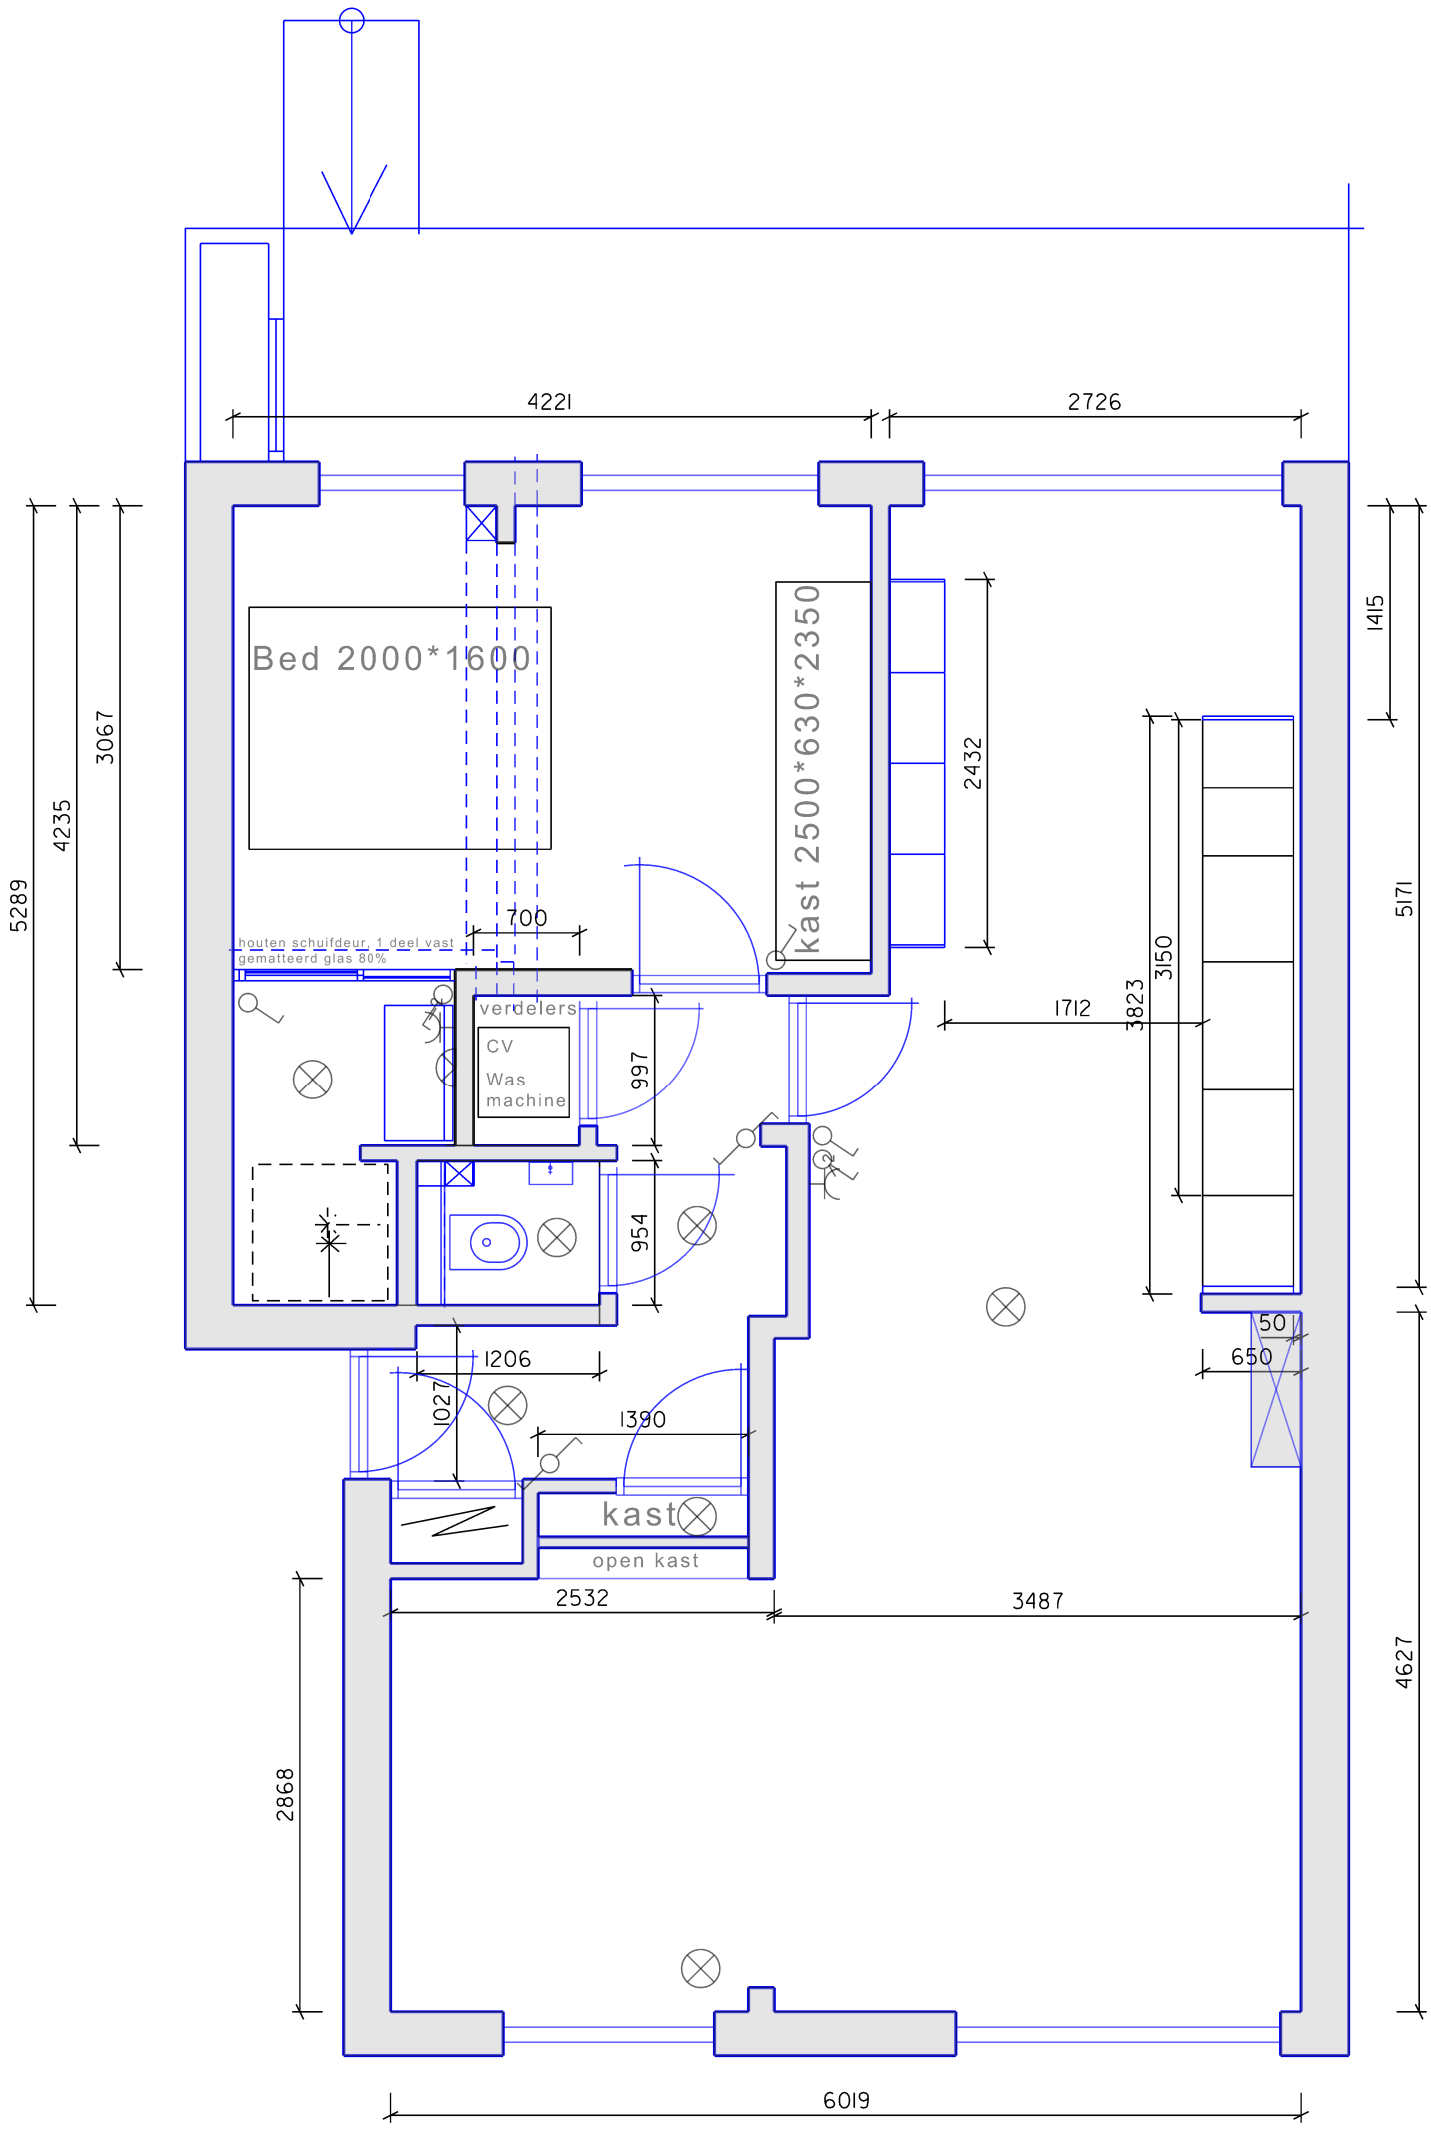

Noordpeil

Begane grond
Appartement

locatie
Harmelenstraat 30
2546 ED Den Haag

Project
Definitief Ontwerp

Fase / omschrijving
Bestaande situatie

Opdrachtgever
Fenje van den Ouden

Oppervlak totaal 60 m2

Projectnummer
03-370

Bladnummer
222

Datum
23-04-2025

Schaal
1:50

Formaat
A3

Wijziging
A: 3-09-2025
B: 18-09-2025
C:
D:

Getekend
BO

cardo architecten
De Savornin Lohmanlaan 44 2566 AP Den Haag
t.010 7503420 bart@cardoarchitecten.nl