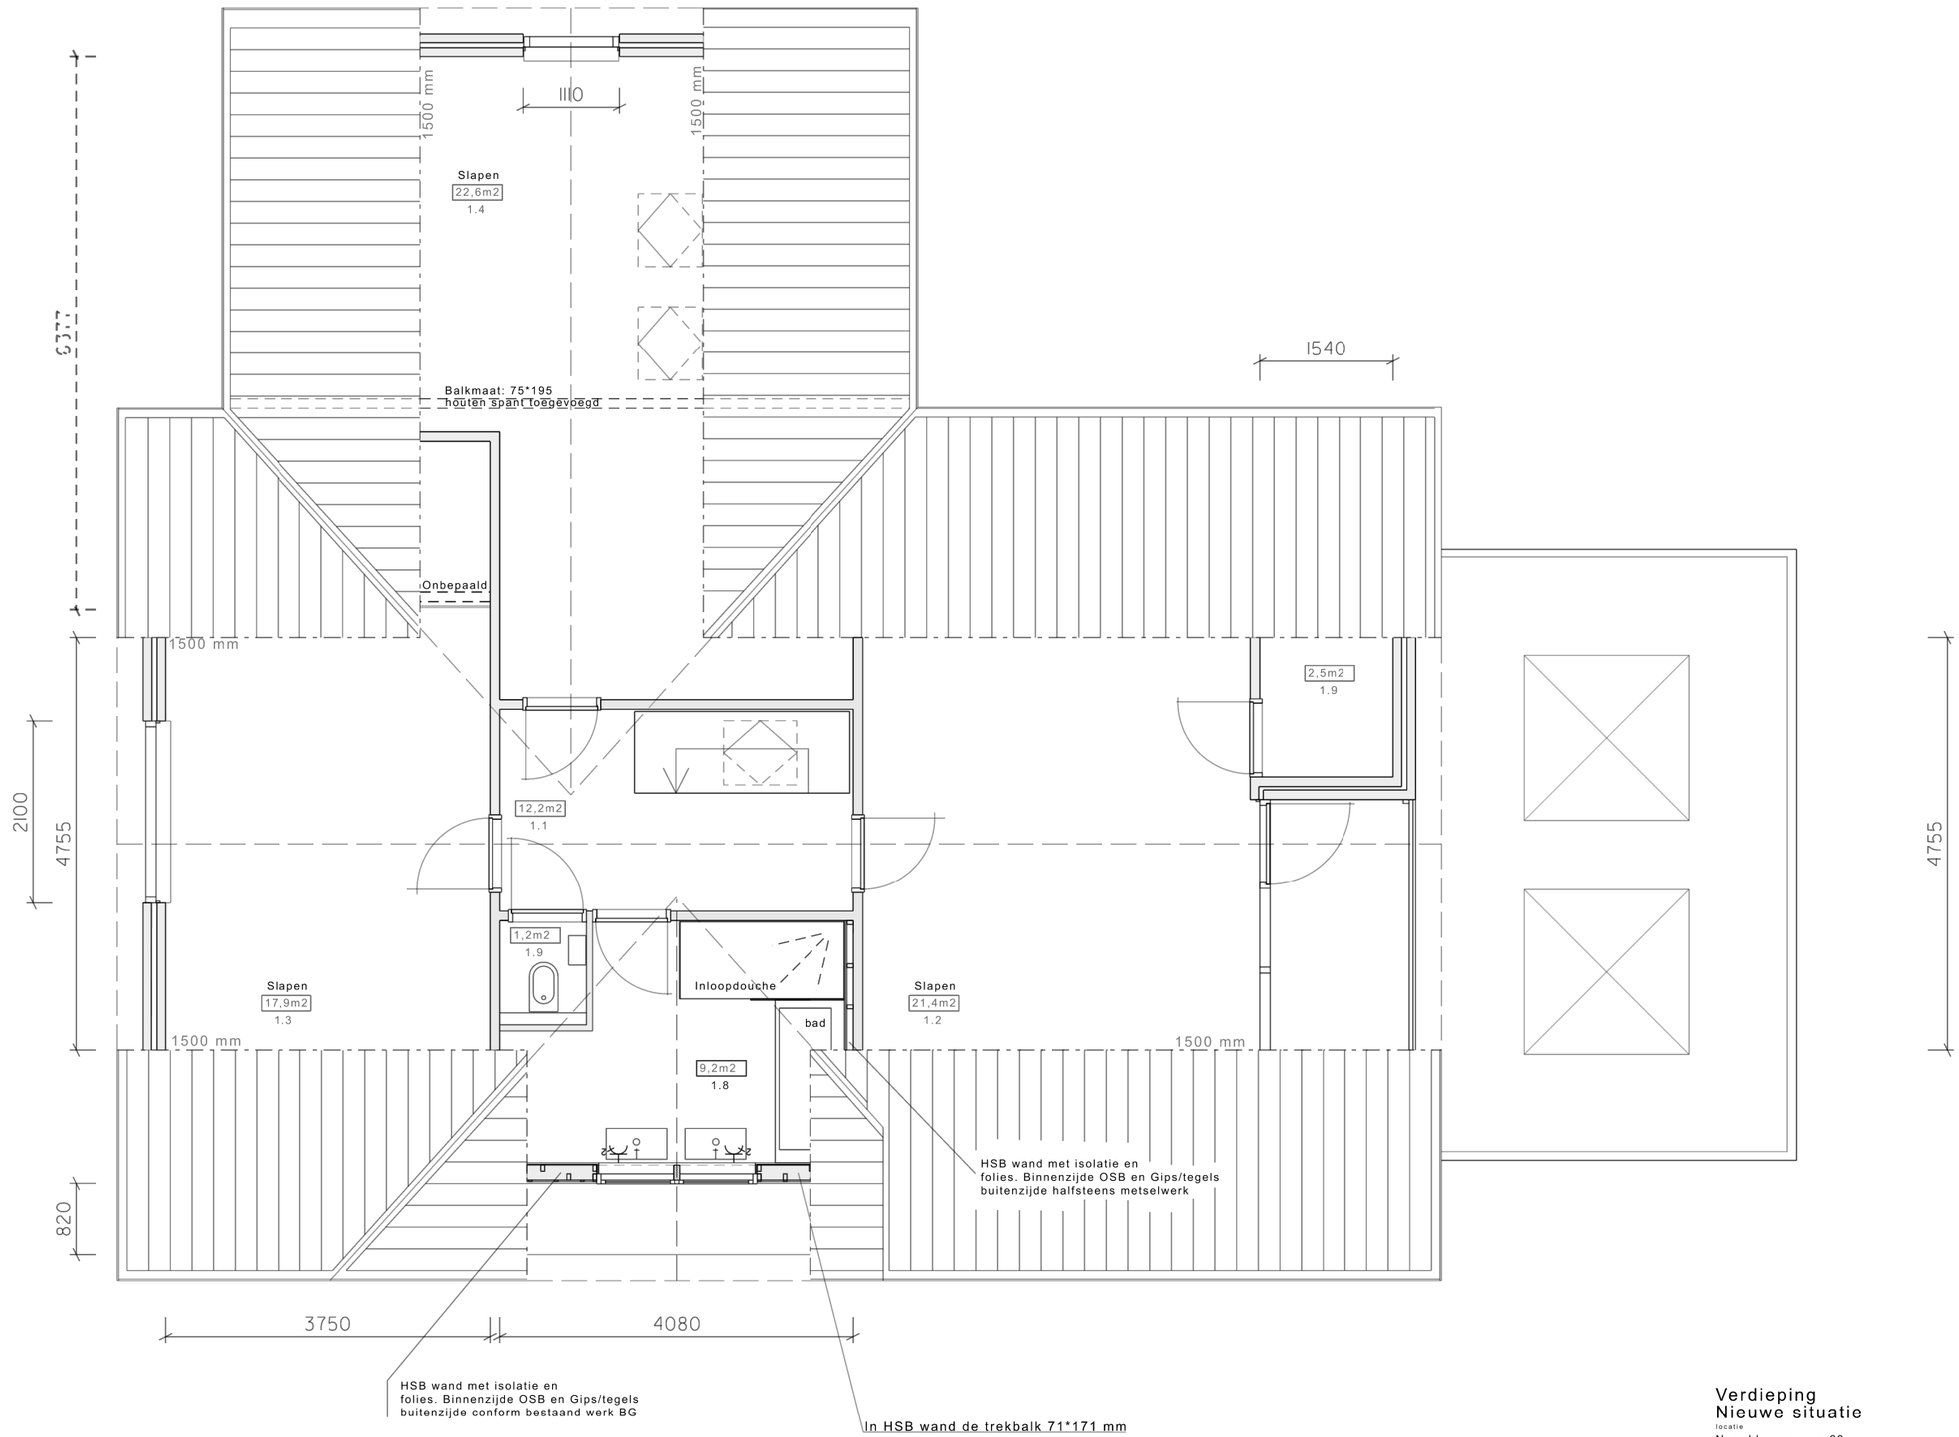


zuid

Inhoud 192 m3
Gebruiks Oppervlakte 86 m2

Verdieping
Nieuwe situatie

locatie
Noorddammerweg 68
1424 NX De Kwakel

Project
Voorlopig Ontwerp

Fase / omschrijving
Definitief ontwerp

Opdrachtgever
Cindy en Martin

Datum 16-11-2024
Schaal 1:50
Formaat A2

Wijziging
A: 22-01-2025
B: 14-02-2025
C: 24-03-2025
D:
Getekend BO

Projectnummer 03-355
Bladnummer 223

cardo architecten
De Savornin Lohmanlaan 44 2565 AP Den Haag
t.010 7503420 bart@cardoarchitecten.nl